
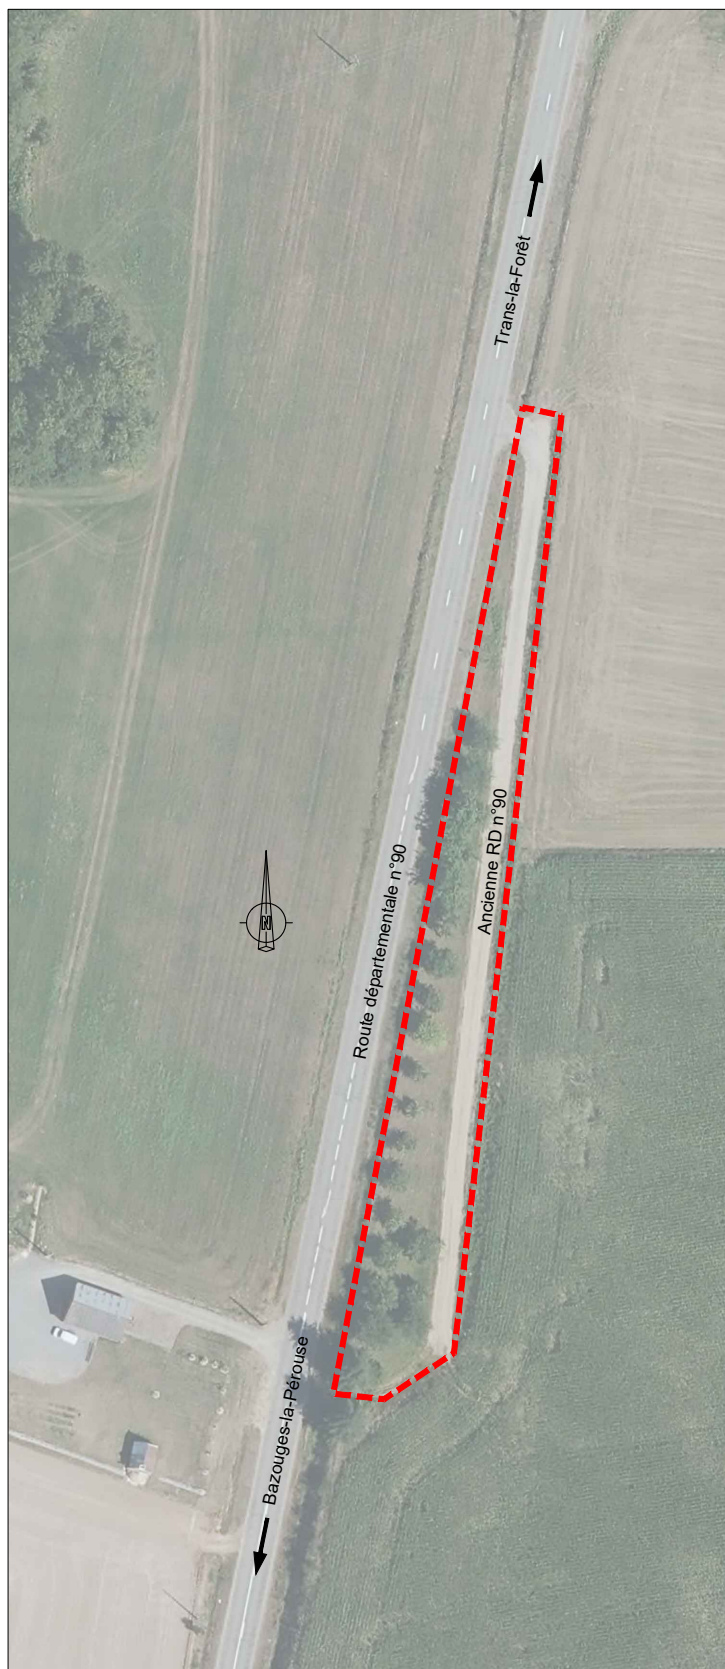


Ex-RD 90 "La Touche" Reclassement

Date : 03/04/2024

Echelle : 1/1500

 Domaine public départemental à reclasser en voie communale

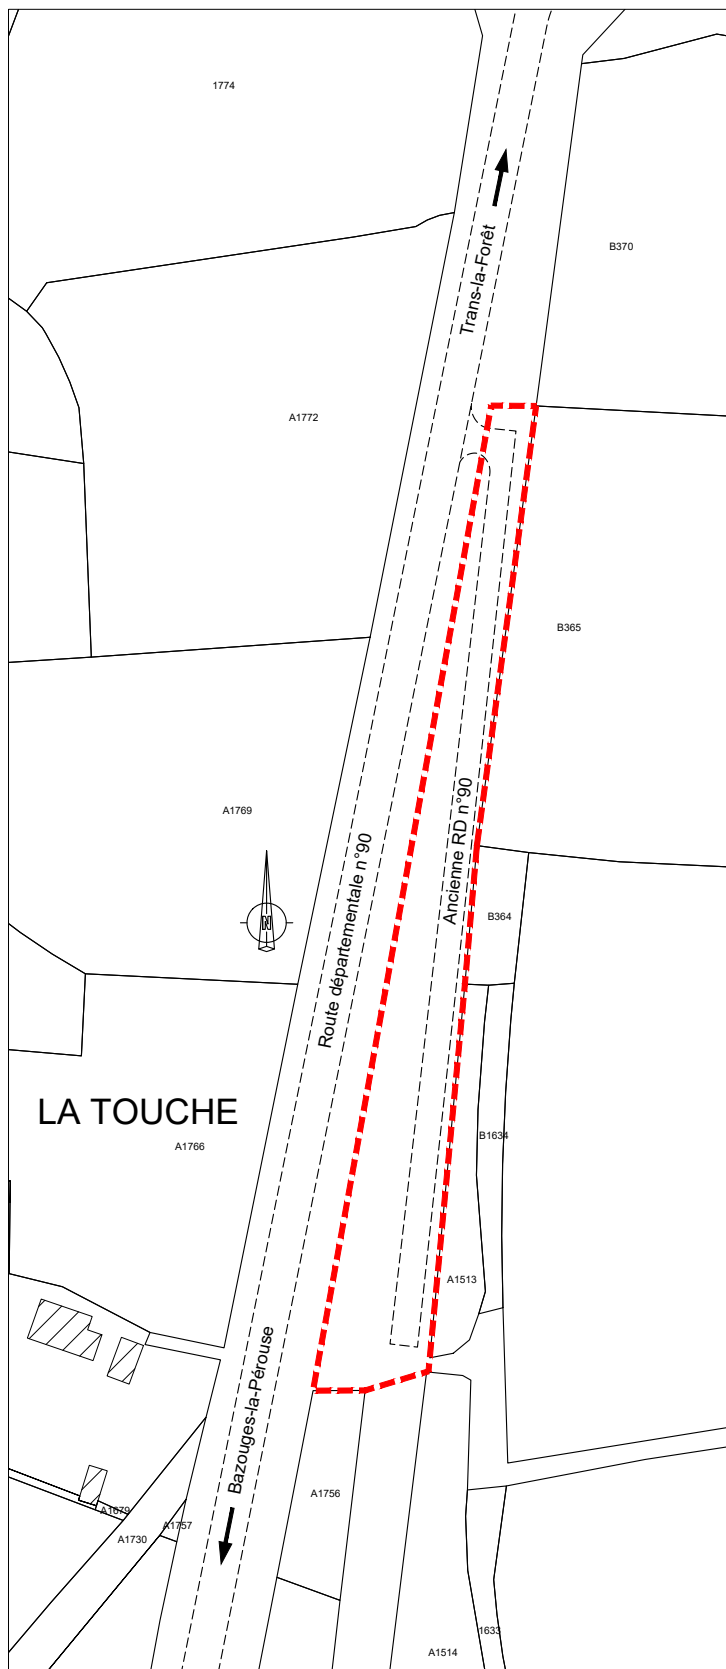

Ex-RD 796 "Aire de repos" Reclassement

Date : 03/04/2024

Echelle : 1/1500

 Domaine public départemental à reclasser en voie communale

