

DEPARTEMENT D'ILLE-ET-VILAINE

COMMUNE DE PAIMPONT

**Aménagement de la route départementale n° 773 en
agglomération Rue des Forges**

RD 773: P.R. 14 +125 au P.R. 14 +420

CONVENTION n°

Entre,

Le Département d'Ille et Vilaine représenté par son Président, Monsieur Jean Luc CHENUT,
autorisé à signer la présente convention par décision de la commission permanente en date
du ci-après désigné le Département

d'une part,

Et

La Commune de Paimpont représentée par son Maire Monsieur Alain LEFEUVRE
ci-après désignée la Commune
d'autre part.

Il a été exposé et convenu ce qui suit :

EXPOSE :

La Commune de Paimpont a pour projet la réalisation d'un aménagement de voirie sur la
route départementale n° 773 en traversée de l'agglomération :

- La création d'un plateau surélevé ;
- La création d'une aire multimodale en site propre (aire de covoiturage, quai-bus);
- La création d'une liaison douce cyclable;

Tout ces aménagements réalisés à l'intérieur des limites d'agglomération figurent au plan
annexé à la présente convention.

Les travaux sont réalisés sous maîtrise d'ouvrage communale.

La Commune reconnaît avoir pris toutes les dispositions nécessaires afin que l'aménagement envisagé ne contribue pas à entraver la libre circulation des véhicules de toutes sortes, notamment les poids lourds et les engins agricoles.

De plus, la Commune s'engage à ne pas intervenir de nouveau sur la section de route aménagée durant une période de 5 ans.

ARTICLE 1 - OBJET DE LA CONVENTION

La présente convention a pour objet de définir les conditions techniques, administratives et financières dans lesquelles ces aménagements seront réalisés et gérés.

Elle fixe également la domanialité des ouvrages réalisés.

CHAPITRE I : REALISATION DES OUVRAGES

ARTICLE 2 - CARACTERISTIQUES

2-1 : CARACTERISTIQUES TECHNIQUES

La Commune est autorisée à réaliser sur la routes départementale n° 773, à l'intérieur des limites d'agglomération, les travaux décrits sur le plan annexé à la présente convention.

Ces travaux devront notamment respecter les caractéristiques techniques suivantes :

- Les enrobés devront être conformes aux normes en vigueur ;
- La couche de roulement sera en BBSG 0/10 (6 cm) ;
- Le plateau surélevé sera conforme au guide « Coussins et plateaux » édité par le CERTU , notamment concernant la pente des rampes d'accès qui devra être comprise entre 7% et 10%.
- Une signalisation verticale de police limitant la vitesse autorisée à 30km/h à l'approche immédiate des aménagements devra être mise en place par la commune ;

Ces travaux comprennent également les prestations liées à l'exploitation des ouvrages telles que la mise en place et la maintenance de la signalisation de police, ainsi que les marquages au sol conformes à la réglementation en vigueur.

Les caractéristiques géométriques du projet d'aménagement ont été soumises à l'approbation du Département (service Construction de l'agence départementale du Pays de Brocéliande).

Le plan d'exécution sera conforme aux prescriptions de l'Etude ATEC Ouest, fournie par la commune de Paimpont.

D'une manière générale, les travaux réalisés devront être conformes aux dispositions du règlement de la voirie départementale.

Cette autorisation ne se substitue pas aux autorisations ou déclarations administratives préalables auxquelles pourraient être soumises les installations et aménagements entrepris par la Commune.

2-2 : MESURES DE SECURITE ET SIGNALISATION TEMPORAIRE

Durant la réalisation des travaux exécutés sous la responsabilité de la Commune, la sécurité des usagers de la RD 773 sera assurée par la mise en place et la maintenance d'une signalisation temporaire conforme aux dispositions de l'instruction ministérielle sur la signalisation routière - Livre 1 - Huitième partie « signalisation temporaire ». La mise en place éventuelle de dispositif de déviation devra faire l'objet d'un dossier d'exploitation approuvé par le service Construction de l'agence départementale du Pays de Brocéliande.

La Commune fera son affaire de la maintenance des dispositifs de signalisation temporaire durant les périodes hors chantier (nuit et week-end). A défaut, le Département (service Construction de l'agence départementale du pays de Brocéliande) interviendra et facturera à la Commune ces prestations de maintenance.

Par ailleurs, la Commune se conformera aux dispositions de la loi n° 93-1418 du 31 décembre 1993 et des textes pris pour son application en ce qui concerne la Coordination en matière de Sécurité et de Protection de la Santé des travailleurs (SPS).

2-3 : PROGRAMMATION DES TRAVAUX

Les travaux d'aménagements seront réalisés suivant un planning soumis à l'approbation du Département (service Construction de l'agence départementale du pays de Brocéliande, gestionnaire de la voirie départementale).

Les conditions d'exploitation en phase chantier seront étudiées en relation avec le Département (service Construction de l'agence départementale du Pays de Brocéliande - centre d'exploitation de Plélan le Grand).

2-4 : CONSTATS PREALABLES

Préalablement au démarrage des travaux, en cas de reprise partielle ou totale de la chaussée, un constat contradictoire sera effectué sur la qualité et la portance des structures. Au besoin, des essais de portance seront fournis par la Commune.

ARTICLE 3 - DISPOSITIONS PREALABLES A L'EXECUTION DES TRAVAUX

3-1 : ACCORD PREALABLE

Dès signature de la présente convention par l'ensemble des parties, la Commune sera autorisée à entreprendre les travaux.

En cas de modification du projet, la Commune informera préalablement le Département, gestionnaire de la voirie départementale des modifications apportées au projet. En cas de modification substantielle de celui-ci, le Département pourra demander à la Commune de déposer un nouveau projet de convention intégrant ces modifications, sans que cette dernière puisse prétendre à une indemnité de quelque nature que ce soit.

Le Département s'assurera pendant l'exécution des travaux que ceux-ci ne portent pas atteinte à l'intégrité du domaine public départemental.

3-2 : RESEAUX EXISTANTS

Avant le début des travaux, les entreprises devront s'informer auprès des gestionnaires de réseaux et éventuellement des particuliers, de la présence d'ouvrages visibles ou souterrains qui seraient concernés par les travaux à exécuter. Elles déposeront les

Déclarations d'Intention de Commencement de Travaux réglementaires (DICT) prévus au décret n° 2011-1241 du 5 octobre 2011.

Le Département sera tenu informé des modifications apportées à ces réseaux. A l'issue des travaux, les plans de récolement lui seront fournis.

Les entreprises solliciteront toutes les autorisations administratives qui se révéleraient nécessaires et prendront toutes les dispositions au maintien de ces réseaux en parfait état de fonctionnement.

3-3 : ENTREPRISES TRAVAILLANT POUR LE COMPTE DU MAITRE D'OUVRAGE

Lors d'une réunion de concertation préalable aux travaux, organisée par la Commune, cette dernière informera le Département des entreprises chargées de l'exécution des travaux.

Ces entreprises ne pourront élever aucune protestation du fait des contrôles exercés et des contraintes imposées par le Département.

ARTICLE 4 - EXECUTION DES TRAVAUX

Le Département aura libre accès en permanence à toutes les parties du chantier en vue d'assurer le contrôle de l'application des instructions et prescriptions prévues par la présente convention. Il pourra demander à la Commune de suspendre temporairement les travaux lorsqu'il constatera un risque pour les usagers ou une atteinte grave à l'intégrité du domaine public départemental.

A l'issue des travaux, et en cas de reprise partielle ou totale de la chaussée existante, la Commune remettra l'ensemble des résultats des contrôles, réalisés par un laboratoire extérieur et indépendant, comprenant :

- Essais de compacité sur les couches de chaussée (fondation, base et roulement)
- Formulation des matériaux bitumineux et prélèvement sur chantier

La Commune transmettra la présente convention au Maître d'Œuvre, qui assurera le suivi du chantier afférent, afin qu'il soit informé des caractéristiques (article 2.1) et des résultats des contrôles (article 4) demandés par l'Agence Départementale du Pays de Brocéliande.

Après achèvement des travaux, la Commune sera tenue de remettre en état les lieux et de retirer les installations liées à l'exécution des travaux. En cas de carence, le Département réalisera ces prestations aux frais de la Commune.

CHAPITRE II : DISPOSITIONS ADMINISTRATIVES ET FINANCIERES

ARTICLE 5 - RESPONSABILITES

La Commune sera responsable des dommages pouvant survenir à des tiers ou à des usagers du fait de l'exécution et de la gestion ultérieure des aménagements dont elle a la maîtrise d'ouvrage.

Les dommages qui pourraient être causés à ces aménagements et par ces aménagements seront entièrement à la charge de la Commune sans que la responsabilité du Département ne puisse, en aucun cas, être recherchée.

S'il s'avère que la réalisation de ces travaux oblige que ces tronçons de RD soient interdits à la circulation sur des périodes précises, afin de faciliter la circulation, alors des déviations

seront mises en place. Si la non utilisation de ces déviations au profit d'autres itinéraires causent des dégâts (ou accidents) sur des routes communales, tant sur la chaussée que sur les dépendances de la route, le Département d'Ille-et-Vilaine ne pourra pas être tenu pour responsable de ces dégâts (ou accidents). S'il s'avérait que des véhicules (par leur nombre, leur poids ou leur gabarit) ne sont pas adaptés pour emprunter certaines Voies Communales, pour des motifs de conservations et/ou de sécurité, il appartient aux maires gestionnaires de ces routes (utilisées au lieu des RD préconisées) d'exercer leur pouvoir de police de circulation et de conservation afin de faire cesser les désordres.

La Commune de Paimpont est tenue de transmettre les dispositions de l'article 5, avant démarrage des travaux, aux Communes qui lui sont limitrophes et concernées (ou potentiellement concernées) par :

- les déviations
- et le non-respect de ces déviations

ARTICLE 6 – DOMANIALITE

Les travaux projetés sont réalisés sur le domaine public départemental. Dans un délai d'un mois suivant la réception des travaux, l'agence départementale du pays de Brocéliande sera destinataire des plans de récolement (*versions papier et informatique dwg projeté au système de coordonnées « Lambert93 » [Code EPSG 2154]*) correspondants aux modifications réalisées sur le domaine public routier départemental.

ARTICLE 7 - CONDITIONS FINANCIERES

7-1 : Prise en charge des travaux

Tous les travaux et frais occasionnés dans le cadre de la réalisation des projets seront pris en charge par la Commune.

Les travaux de modification, de maintenance et d'entretien de la signalisation de police dédiés aux aménagements, ainsi que les charges liées à l'entretien et au fonctionnement des ouvrages (éclairage public, mobilier urbain, trottoirs, îlots centraux, signalisation verticale et horizontale ...) implantés sur et hors chaussées restent à la charge financière de la Commune.

7-2 : Participation financière du Département

La prise en charge de la couche de roulement en enrobé par le Département sera versée à la Commune sous forme d'une participation financière à hauteur de 12 € TTC par m².

Cette participation financière du Département engendre une interdiction pour la Commune ou différents pétitionnaires, d'engager la réalisation de tranchée pendant une période de 5 années à l'issue des travaux au droit de l'aménagement considéré.

Calculée sur la base d'une largeur de chaussée moyenne de 6,60 m, pour une surface totale maximale de 142m² (*projet*) cette participation financière d'un montant maximal de **1704€ TTC** sera versée après réception des travaux au vu du constat des surfaces traitées.

Le versement de la participation financière départementale sera effectué :

- à l'issue de l'achèvement des travaux

et en fonction de l'inscription des crédits sur le budget départemental (le versement pourra intervenir sur l'exercice qui suivra celui de l'achèvement des travaux).

ARTICLE 8 - ENTRETIEN ULTERIEUR ET GESTION DES OUVRAGES

A l'issue des travaux, la Commune prendra en charge l'entretien et la gestion des ouvrages précités (éclairage public, bordures d'îlots et trottoirs, revêtement des trottoirs et des îlots, signalisation verticale et horizontale espaces verts...) de telle sorte à assurer leur fonctionnement normal attendu pour la sécurité des usagers, le tout à ses frais exclusifs.

La Commune ne pourra procéder à des modifications ultérieures sur lesdits ouvrages sans accord préalable écrit du Département sauf cas d'urgence. Ces travaux seront à sa charge.

Les aménagements sont incorporés dès leur origine au domaine public routier départemental. Leur éventuelle désaffectation interviendra après accord du Département, si besoin après consolidation aux frais de la commune afin d'éviter tout risque de dommages au domaine public routier.

CHAPITRE III : DISPOSITIONS DIVERSES

ARTICLE 9 - DOCUMENTS FAISANT PARTIE DE LA CONVENTION

Font partie de la convention et figurent en annexes les documents suivants :

- Plan d'aménagement – Rue des Forges (RD773) – DCE – Ind B – 28/08/2025 – 1/250

ARTICLE 10 : PROMOTION, PUBLICITE, INFORMATION

Chacun des signataires s'engage, dans toute action de communication prise à son initiative, à mentionner les partenaires ayant permis les réalisations couvertes par la présente convention.

Les deux signataires s'engagent, dans le cadre des objectifs de la présente convention, au respect et à la mention de chacune des deux parties dans toutes publications de documents, actions d'information et de communication, organisation de manifestations ou animations à destination du public selon les termes énoncés ci-dessous :

Le signataire s'engage à faire figurer le logo du Département d'Ille-et-Vilaine sur tous les supports de communication envisagés (affiches, programmes, invitations, dossiers de presse, insertions presse et annonces publicitaires médias, annonces sites internet ...) et à contacter le responsable en charge de la communication du Département avant la signature du « bon à tirer » de tous les documents pour veiller au respect de l'image du Département d'Ille-et-Vilaine.

Le Département s'engage à fournir son logo sous toutes formes souhaitées (bloc-marque, autocollant, disquette ou cédérom) et reste à la disposition du signataire pour tous conseils en communication et notamment sur le respect des éléments de la charte graphique (l'emplacement du logo en bas à droite de chaque publication est impératif).

ARTICLE 11 - LITIGES

Tout litige relatif à l'interprétation ou à l'exécution de la présente convention sera porté devant le Tribunal Administratif de Rennes, 3 contour de la Motte – 35 044 Rennes cedex.

ARTICLE 12 - VALIDITE DE LA CONVENTION

La présente convention entrera en vigueur à sa date de signature pour une durée de dix ans.

A l'issue de cette période, elle sera renouvelable annuellement par tacite reconduction, sauf dénonciation expresse de l'une ou de l'autre des parties, un mois à l'avance, par lettre recommandée avec accusé réception.

Fait en deux exemplaires le

Pour le Département d'Ille-et-Vilaine,
Conseiller délégué en matière de bâtiments,
de mobilités et d'innovations,

Pour la Commune de Paimpont,

Le Maire,

Frédéric MARTIN

Alain LEFEUVRE




ANNEXE A LA CONVENTION
ENTRE LE DEPARTEMENT 35
ET LA COMMUNE DE PAIMPONT



Aménagement des Routes Départementales n° 773
en agglomération
Rue des Forges

RD773 - PR 14 + 125 au PR. 14 + 420

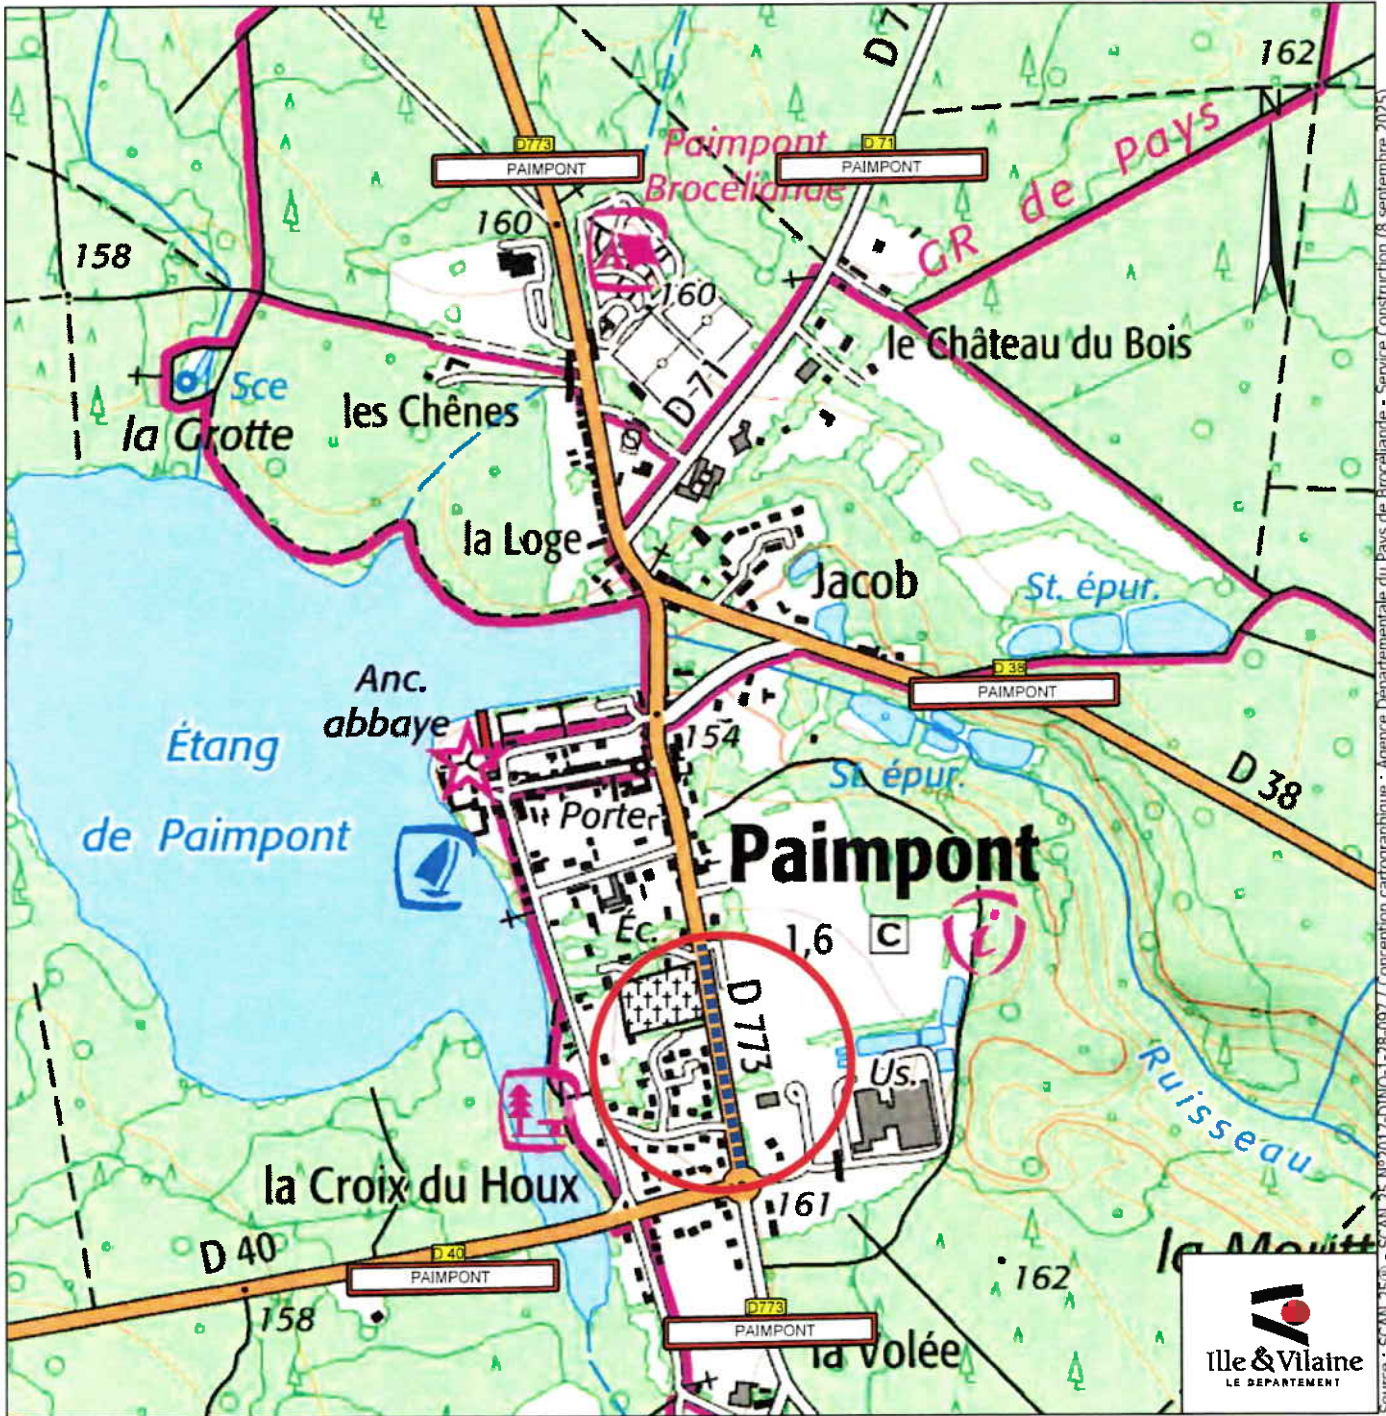

Source : SCAN 25® - SCAN 25 N°2017-DING-1-28-0977 Conception cartographique : Agence Départementale du Pays de Brocéliande - Service Construction (8 septembre 2025)

■ ■ ■ ■ ■ Zone de travaux et de réaménagement

D XX

AGGLO

Limite d'agglomération ou de secteur aggloméré



Éléments financiers

Commission permanente
du 17/11/2025

N° 51274

Dépense(s)

Affectation d'AP/AE n°30321	APAE : 2025-ROGEI002-15 GROSSES REPARATIONS		
	23-843-238.41-0-P32A6		
Imputation	Travaux de grosses réparations - Participations		
Montant de l'APAE	202 076,40 €	Montant proposé ce jour	1 704 €
TOTAL			1 704 €